


- OBJAŚNIENIA
- GRANICE OBSZARU OBJĘTEGO PLANEM
 - GRANICE JEDNOSTEK PLANISTYCZNYCH
 - GRANICE GMINY OSJAKÓW
 - GRANICE OBRĘBÓW
 - NAZWA OBRĘBU
 - NUMER ARKUSZA

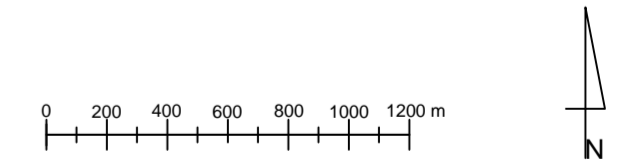

- 33** WYRYS ZE STUDIUM UWARUNKOWAŃ I KIERUNKÓW ZAGOSPODAROWANIA PRZESTRZENNEGO GMINY OSJAKÓW
- 34** OBJAŚNIENIA OZNACZEŃ STOSOWANYCH NA RYSUNKU PLANU

ZAŁĄCZNIK NR 1
 do uchwały
 Rady Gminy Osjaków z dnia w sprawie uchwalenia
 MIEJSCOWEGO PLANU ZAGOSPODAROWANIA PRZESTRZENNEGO
 GMINY OSJAKÓW

Przewodniczący Rady Gminy Osjaków

RYSUNEK PLANU NR ARKUSZA: 35/35

INTEKPROJEKT
 GABRIEL FERLIŃSKI

GLÓWNY PROJEKTANT: mgr inż arch. Gabriel Ferliński uprawniony do sporządzania mpzp na podstawie art. 5 pkt 3 i 4 upzpz
 WSPÓLPRACA: mgr Aleksandra Kraszevska uprawniona do sporządzania mpzp na podstawie art. 5 pkt 3 upzpz
 inż. India Pecyna uprawniona do sporządzania mpzp na podstawie art. 5 pkt 4 upzpz
 inż. Angelika Wozniak uprawniona do sporządzania mpzp na podstawie art. 5 pkt 4 upzpz

DATA: LUTY 2017 SKALA 1 : 25 000