


RADUCKI FOLWARK STANISŁAWÓW

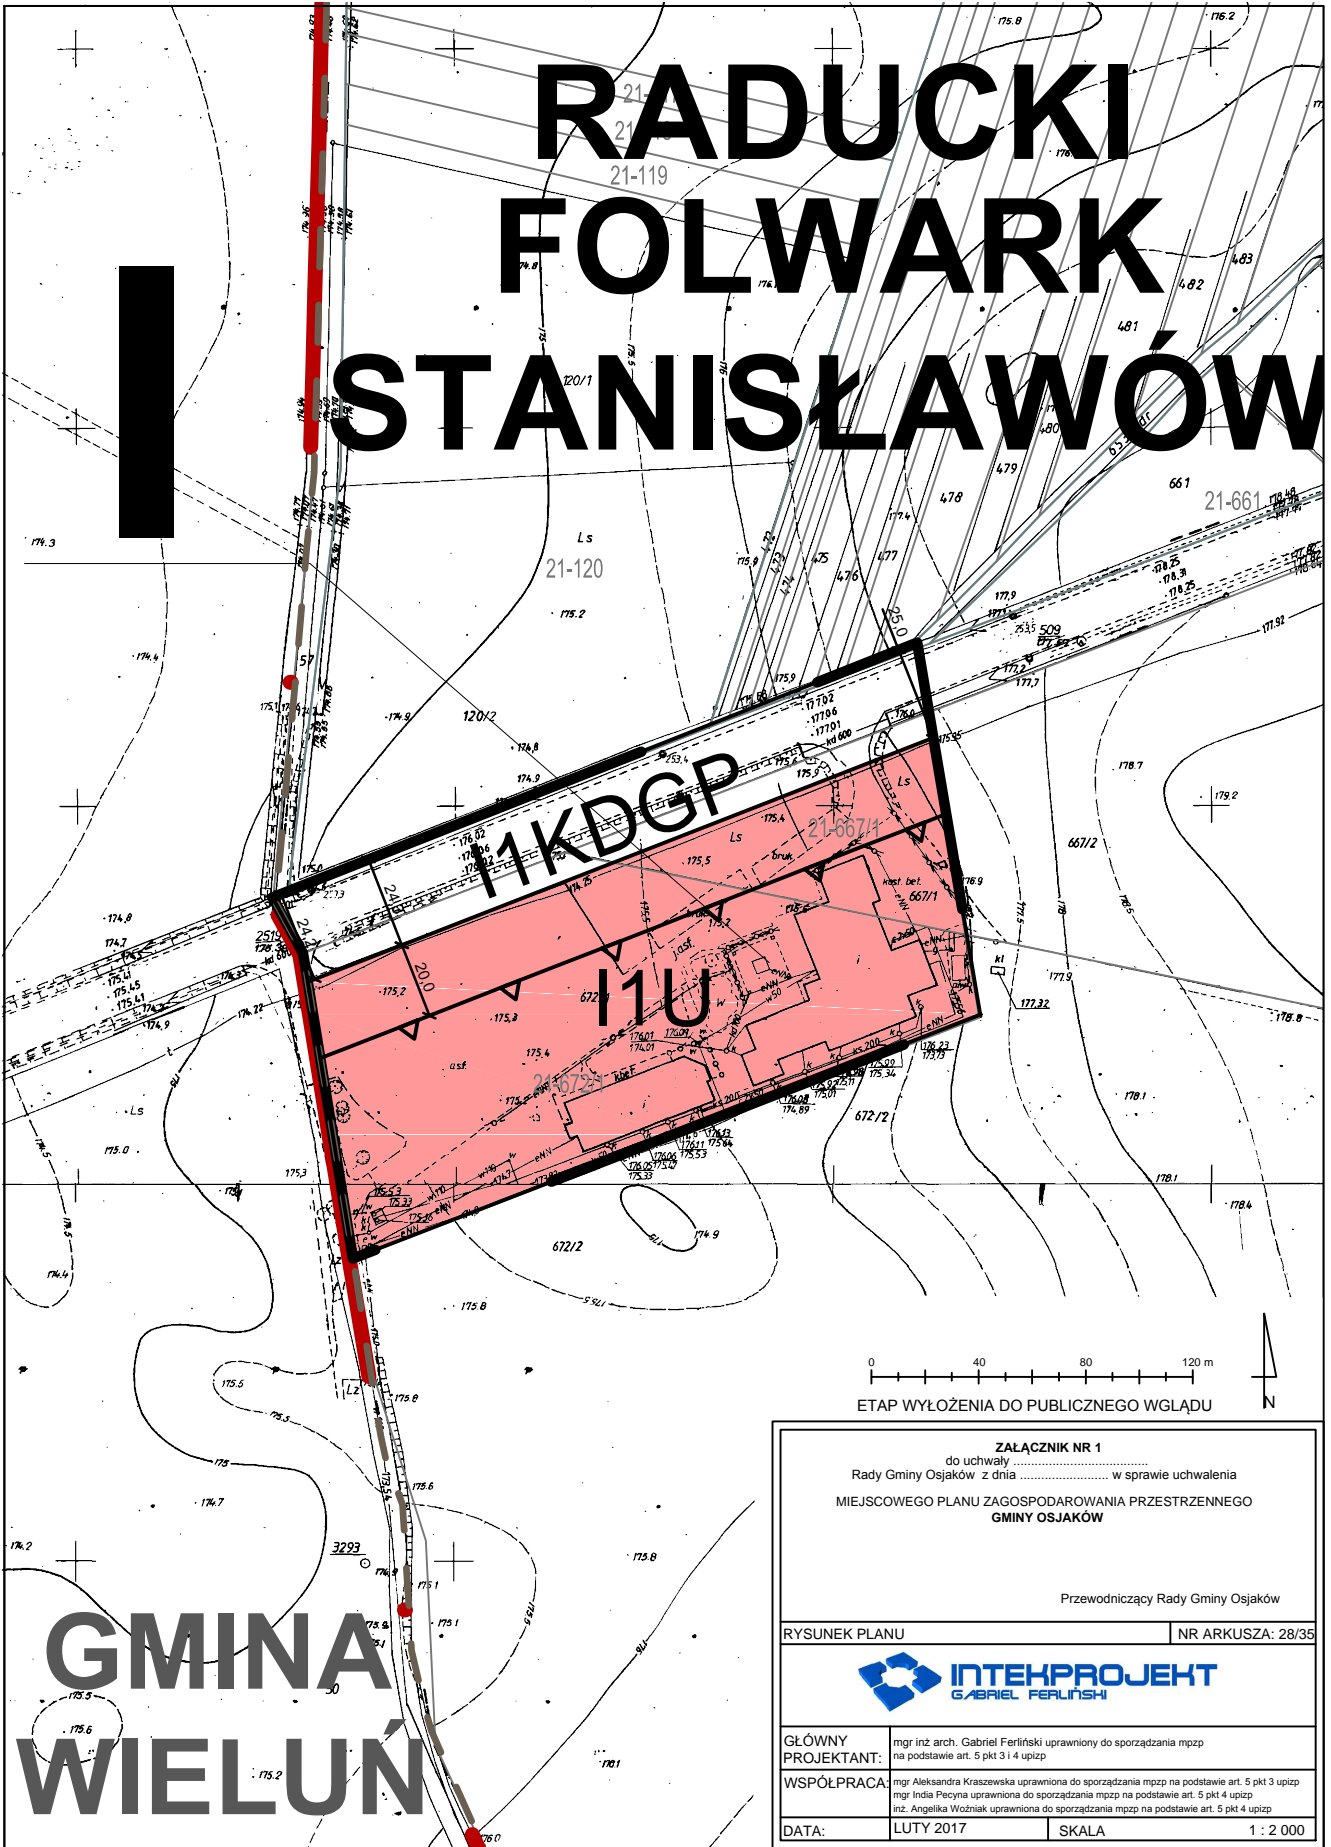

**GMINA
WIELUŃ**

ETAP WYŁOŻENIA DO PUBLICZNEGO WGLĄDU

ZALĄCZNIK NR 1 do uchwały Rady Gminy Osjaków z dnia w sprawie uchwalenia MIEJSCOWEGO PLANU ZAGOSPODAROWANIA PRZESTRZENNEGO GMINY OSJAKÓW	
Przewodniczący Rady Gminy Osjaków	
RYСУNEK PLANU	NR ARKUSZA: 28/35
	
GŁÓWNY PROJEKTANT:	mgr inż arch. Gabriel Ferliński uprawniony do sporządzania mpzp na podstawie art. 5 pkt 3 i 4 upz
WSPÓŁPRACA:	mgr Aleksandra Kraszevska uprawniona do sporządzania mpzp na podstawie art. 5 pkt 3 upz mgr India Pecyna uprawniona do sporządzania mpzp na podstawie art. 5 pkt 4 upz inż. Angelika Woźniak uprawniona do sporządzania mpzp na podstawie art. 5 pkt 4 upz
DATA:	LUTY 2017
SKALA	1 : 2 000